

FASTIGHETSBILDNINGSMYNDIGHETEN

Nyköpings lantmäteridistrikt

KL

BESLUT

Datum

1976-04-05

Sida

1
Dnr

Aktbilaga

AB1

58/75

Ärende

Anläggningsförrättning avseende
utfartsväg för FREDÖN 1:2 - 1:98 m fl
fastigheter

Kommun

Nyköping /Oxelösund

Län

Södermanland

Registreringsdatum

1976-06-04

Registerområde

Nikolai /Oxelösund

☒ Uppgift om åtgärd för-
rättningen avsett har in-
förts i fastighetsregistret

Marta Christenson
För fastighetsregistermyndigheten

GEMENSAMHETSANLÄGGNING Fredön ga:1

Anläggningsbeslut

Med upphävande av utlåtande enligt 2 kap lagen om enskilda
vägar 1961-03-02, akt V:2056 i byggnadsnämndens arkiv,
skall följande gälla:

- 1 Gemensamhetsanläggningen skall inrättas och bestå av
utfartsvägen från Fredön 1:1 till allmänna vägen 515
samt den ca 1400 m långa vägslingen på Fredön.

Gemensamhetsanläggningen skall hållas farbar för motor-
fordon året om.

- 2 I gemensamhetsanläggningens ombyggnad och drift skall
delta de fastigheter som framgår av andelstalsför-
teckningen, aktbilaga AB2. De deltagande fastigheterna
utgör en samfällighet för vägens ombyggnad och drift.
- 3 För anläggningen upplåtes det utrymme den nu befint-
liga och ombyggda vägen upptar på angränsande fastig-
heter, vilka samtliga deltar i anläggningen, samt
dessutom på Fredön 1:1.
- 4 Driften av vägen skall övertas omedelbart sedan an-
läggningsbeslutet vunnit laga kraft.
- 5 För deltagande fastigheter upplåtes rätt att borthugga
eller kvista växande träd, buskar eller annan växtlig-
het inom ett avstånd av två meter från vägområdets
kant, dock inte på tomtmark.
- 6 Grind eller annat hinder får inte uppsättas på vägen.

Anläggningen är herefter att betrakta som inrättad en-
ligt anläggningslagen.

I tjänsten

Sten Boström
Sten Boström
Förrättningslantmätare

Anläggningsförrättning avseende
utfartsväg för Fredön 1:2-1:98
m fl fastigheter

KARTA D1 56/75

Upprättad 1976

Upprättad av

Sten Boström

Sten Boström
förrättningslantmätare

Teckenförklaring

--- gräns för båtlandsområde
— förrättningsväg

Söken
Nikolai/OxelösundKommun
Nyköping/OxelösundLän
Södermanland

Skala 1:10 000

meter

Plk 09713

Gemensamhetsanläggning= Fredön ga:1


REGISTRERING

Datum

1976-06-04

Införing i fastighetsregistret har
verksamhets beträffande

Sten Boström
för fastighetsregistreringen

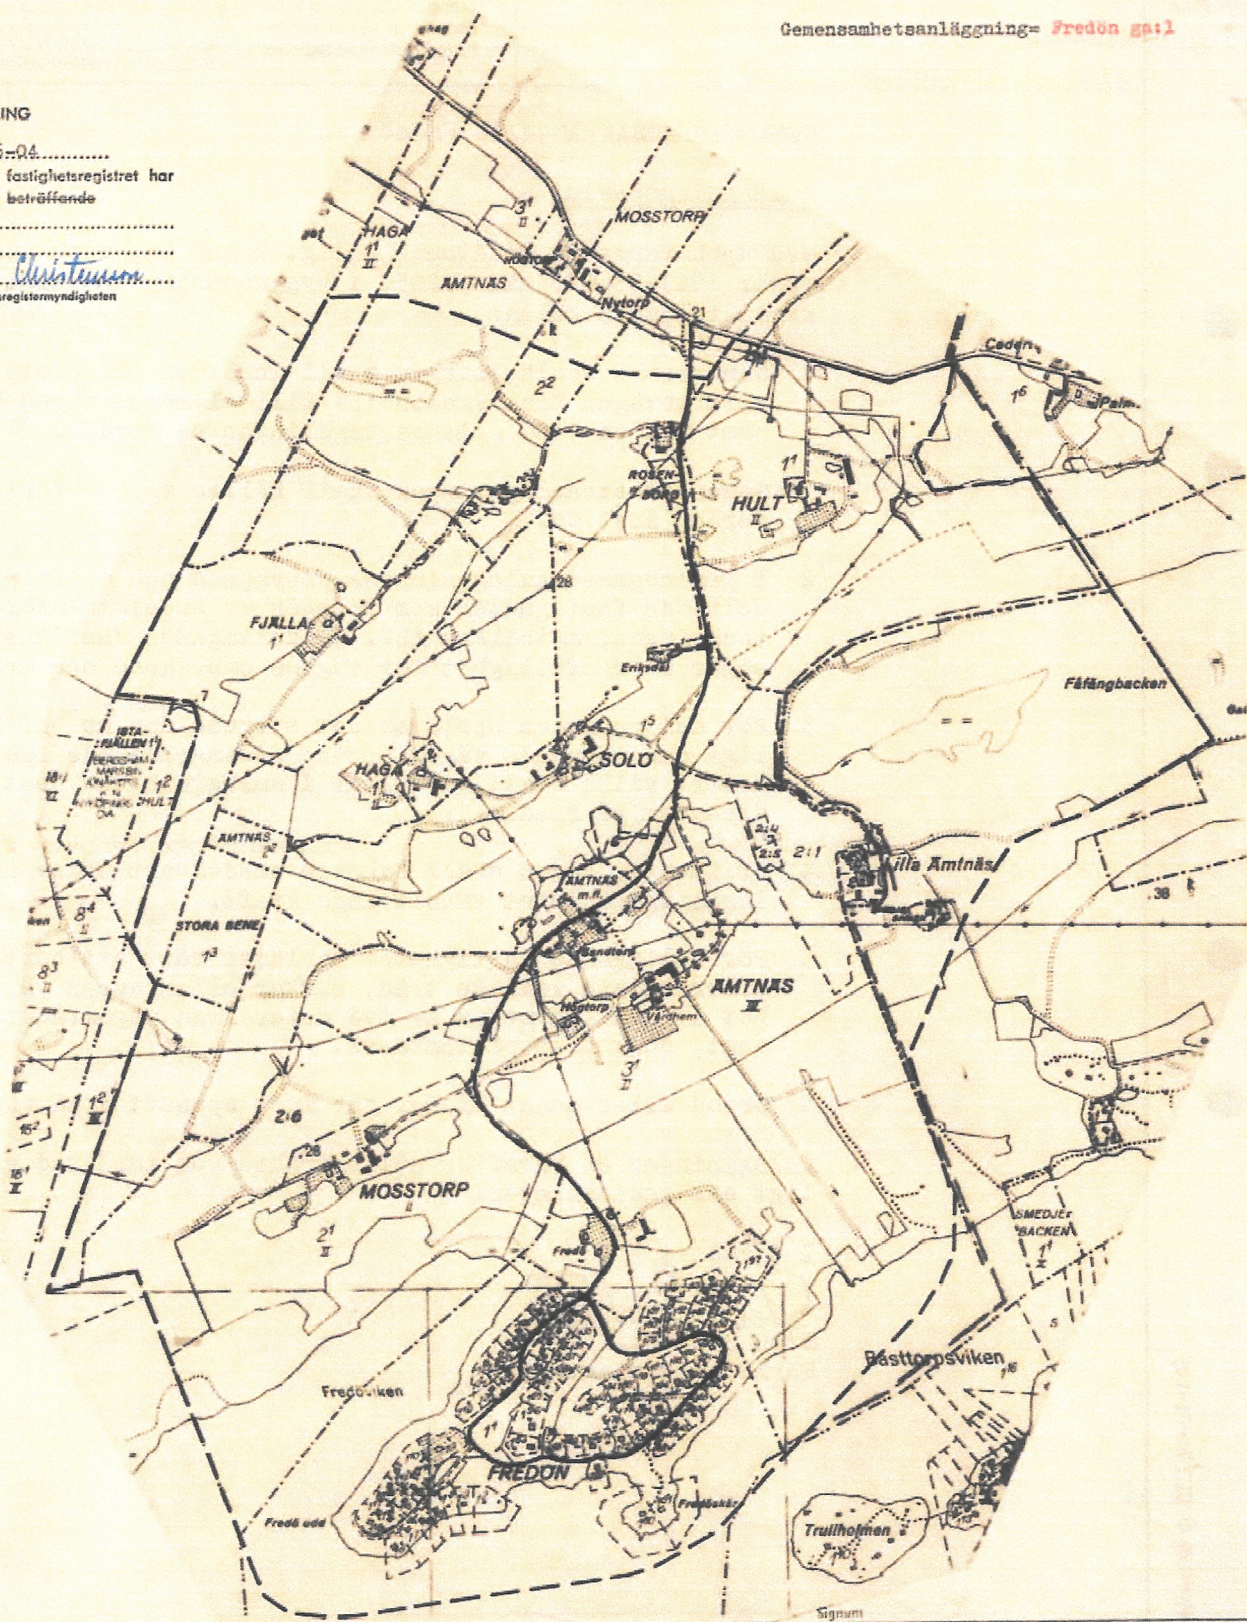

Signum

Måttning Färdigt teck. Avslutat Kartläggning Rättning

Arkivnummer m m

Inl. (Koppl.) 04-GEM-54