LANTMÄTERIET

Fredön ga:3 utgörs av grönmarkerat område inklusive vägar förutom den gulmarkerade Fredövägen

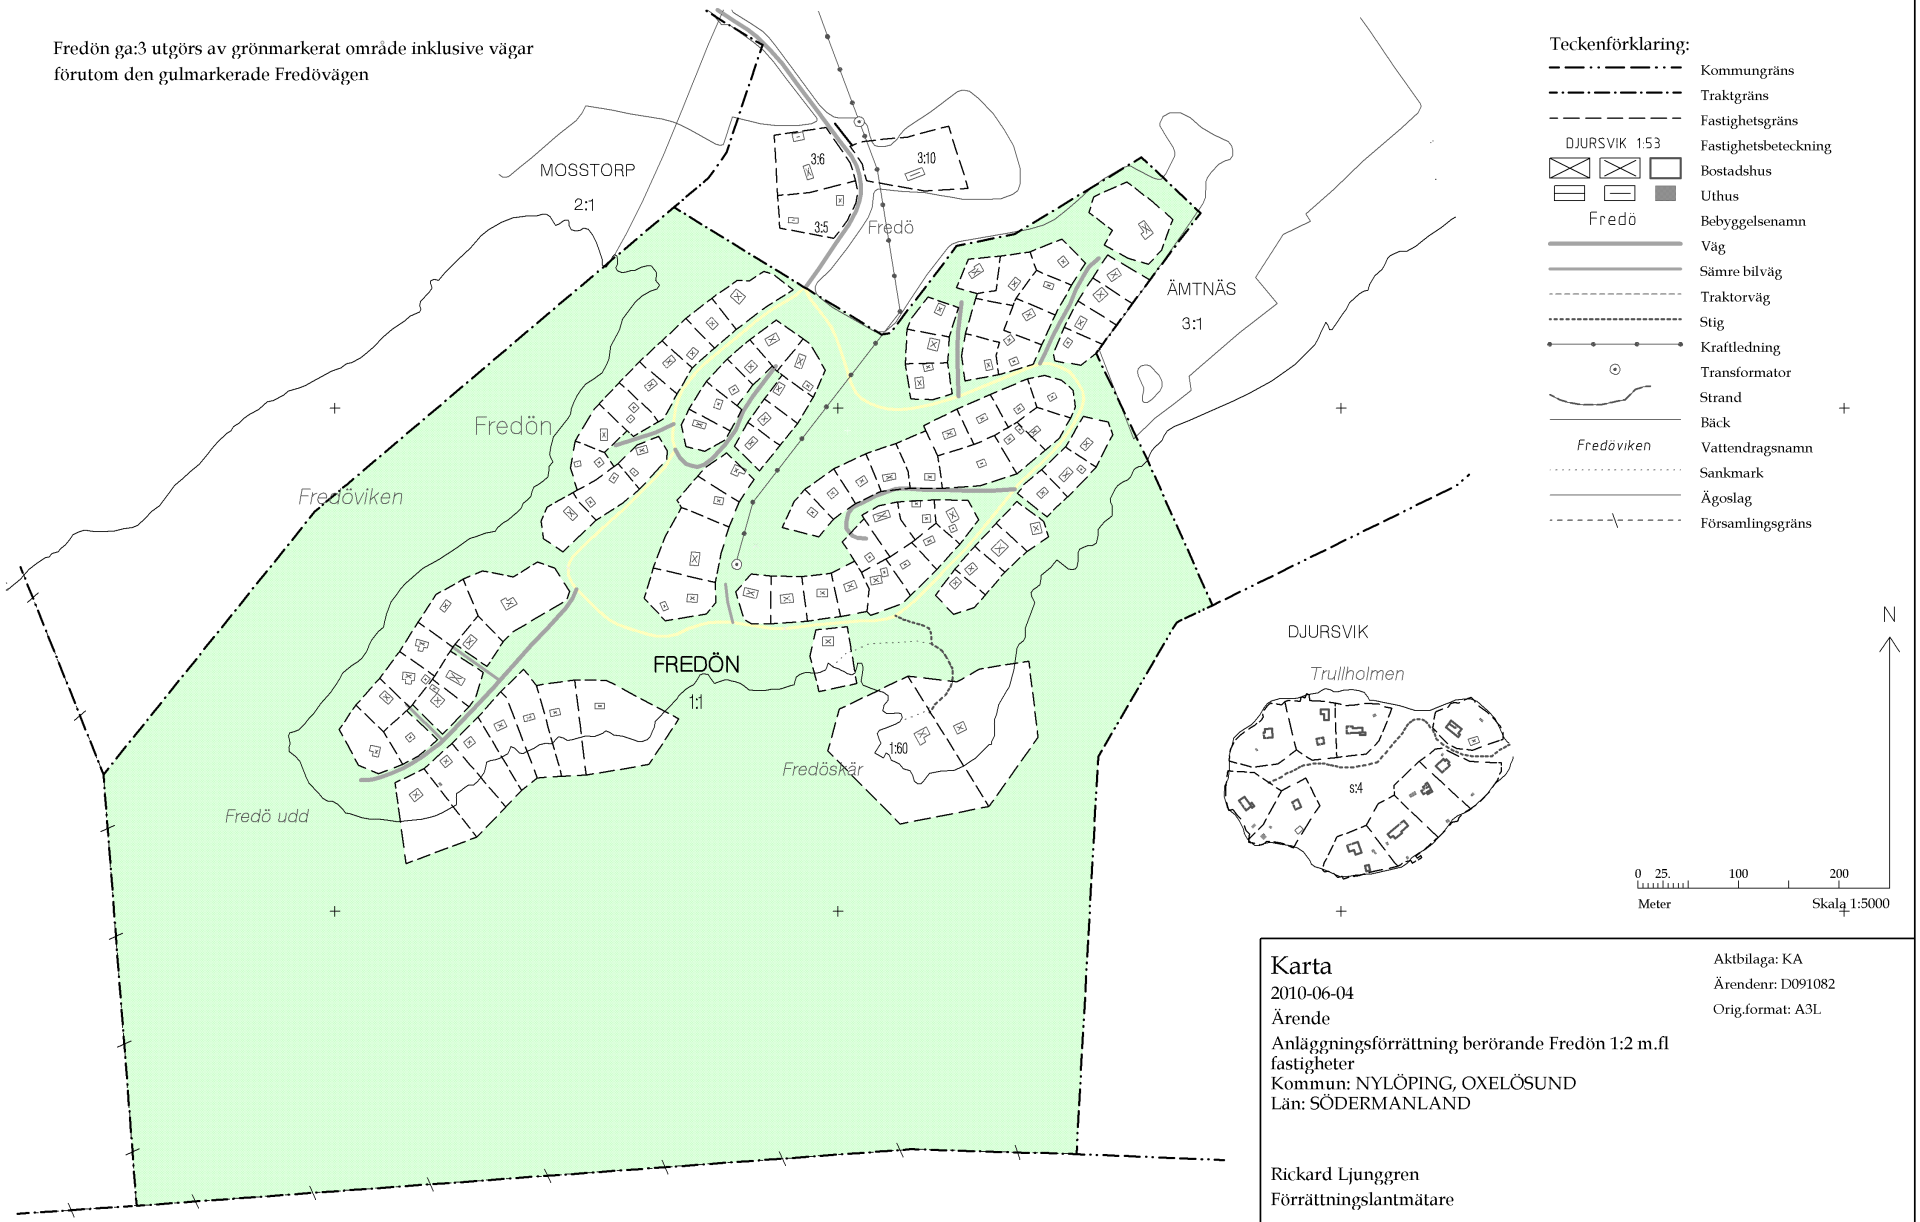

Teckenförklaring:

- Kommungräns
- Traktgräns
- Fastighetsgräns
- DJURSVIK 1:53 — Fastighetsbeteckning
- Bostadshus
- Uthus
- Fredö — Bebyggelsenamn
- Väg
- Sämre bilväg
- Traktorväg
- Stig
- Kraftledning
- Transformator
- Strand
- Bäck
- Fredöviken — Vattendragsnamn
- Sankmark
- Ägoslag
- Församlingsgräns

Karta

2010-06-04

Ärende

Anläggningsförrättning berörande Fredön 1:2 m.fl fastigheter
Kommun: NYLÖPING, OXELÖSUND
Län: SÖDERMANLAND

Aktbilaga: KA
Ärendenr: D091082
Orig.format: A3L

Rickard Ljunggren
Förrättningslantmätare

Denna handling har undertecknats elektroniskt av *Rickard Ljunggren* Sid: 1/1